


# ΕΦΗΜΕΡΙΣ ΤΗΣ ΚΥΒΕΡΝΗΣΕΩΣ
## ΤΗΣ ΕΛΛΗΝΙΚΗΣ ΔΗΜΟΚΡΑΤΙΑΣ

ΑΘΗΝΑ
5 ΙΟΥΛΙΟΥ 1984

ΤΕΥΧΟΣ ΤΕΤΑΡΤΟ

ΑΡΙΘΜΟΣ ΦΥΛΛΟΥ
403


## ΠΕΡΙΕΧΟΜΕΝΑ

### ΑΠΑΛΛΟΤΡΙΩΣΕΙΣ

**ΑΠΟΦΑΣΕΙΣ**



### ΠΟΛΕΟΔΟΜΙΑ

**ΑΠΟΦΑΣΕΙΣ**



**ΑΝΑΚΟΙΝΩΣΕΙΣ**



## ΑΠΑΛΛΟΤΡΙΩΣΕΙΣ

**ΑΠΟΦΑΣΕΙΣ**

Αριθ. 4.419 (1)

Συμπληρωματική αναγκαστική απαλλοτρίωση ιδιωτ. ακινήτων γιά την σύνδεση του χειμάρρου της πεδιάδας Λεβιδίου με την Κεντρική συλλεκτήριο της Διώρυγας (Ι) του έλους Κανδήλας Ν. Αρκαδίας.

Ο ΝΟΜΑΡΧΗΣ ΑΡΚΑΔΙΑΣ

Έχοντας υπόψη :

1. Τις διατάξεις του Ν. Δ/τος 797/1981 «περί αναγκ. απαλ/σεων» σε συνδυασμό με τις διατάξεις του αριθ. 189/1971 Β. Δ/τος «περί της αρμοδιότητος των Νομαρχών πρός κήρυξη αναγκαστικών τινων απαλλοτριώσεων».

2. Τις διατάξεις του άρθρου 33 του αριθ. 3881/1958 Ν. Δ/τος «περί έργων εγγείων βελτιώσεων», αποφασίζουμε :

Κηρύσσουμε συμπληρωματική αναγκ. απαλλοτρίωση, λόγω δημόσιας ωφέλειας, για τη σύνδεση του χειμάρρου της πεδιάδας Λεβιδίου με την Κεντρική συλλεκτήριο Διώρυγα (Ι) του δικτύου αποστράγγισης του έλους Κανδήλας έκταση συνολικού εμβαδού μ2 6.500, όπως εμφανίζεται στο από 11.5.1984 κτηματολογικό διάγραμμα που συνέταξε ο Τοπογράφος Μηχανικός της 1ης ΔΕΚΕ Πατρών Χαρίλαος Διαμαντόπουλος και στον αντίστοιχο κτηματολ. πίνακα του ιδίου Μηχανικού και που έχουν θεωρηθεί παρά του Δ/ντού της 1ης ΔΕΚΕ Πατρών.

Επί της εκτάσεως που απαλλοτριώνεται προβάλλουν δικαιώματα κυριότητος οι : α) Χρόνης Ιωάννης του Δημητρίου, β) Σιάνης Σάββας του Γεωργίου κ.λπ.

Η απαλλοτρίωση κηρύσσεται υπέρ και δαπάναις του Δημοσίου και θα αντιμετωπισθεί αυτή, υπό των δι έργα Δημοσίων Επενδύσεων πιστώσεων αρμοδιότητος Υπουργείου Δημοσίων Έργων (έργον κ.α.ε. 172.000).

Η παρούσα απόφαση να δημοσιευθεί στην Εφημερίδα της Κυβερνήσεως.

Τρίπολη, 4 Ιουνίου 1984

Ο Νομάρχης
ΣΠΥΡ. ΤΣΙΡΙΜΠΑΣ

Αριθ. 371 (2)

Αναγκαστική απαλλοτρίωση ακινήτου στη θέση «Αγιος Προκόπιος» της περιφέρειας της κοινότητας Αγίου Νικολάου Χαλκίδας, υπέρ της κοινότητας Αγίου Νικολάου και με δαπάνες της.

Ο ΠΡΟΕΔΡΟΣ ΤΗΣ ΚΟΙΝΟΤΗΤΟΣ
ΑΓΙΟΥ ΝΙΚΟΛΑΟΥ ΧΑΛΚΙΔΑΣ

Το Κοινοτικό Συμβούλιο Αγίου Νικολάου, έχοντας υπόψη τις διατάξεις των άρθρων 202 και 203 του Ν. 1065/80 «περί κυρώσεως του Δημοτικού και Κοινοτικού Κώδικα τις διατάξεις του Ν.Δ. 797/71 «περί αναγκαστικών απαλλοτριώσεων» και τις διατάξεις του άρθρου 82 παρ. 3 του Ν. 1416/84, κήρυξε με την με αριθμό 13/84 απόφαση του απαλλοτριωτέα έκταση 2.165,70 τ.μ. που βρίσκεται στη θέση «Αγιος Προκόπιος» της περιφέρειας της κοινότητος μας Αγίου Νικολάου, όπως αυτή περιγράφεται στο από 15.5.1984 θεωρημένο τοπογραφικό διάγραμμα της Τ.Υ.Δ.Κ., γιά λόγους δημόσιας ωφέλειας, δηλαδή για τη δημιουργία κοινοτικού κοιμητηρίου, σύμφωνα με τα όσα αναλυτικά αναφέρονται σε

αυτή, υπέρ της κοινότητας και με δαπάνες της και σε βάρος του φερομένου ως ιδιοκτήτου Κωνσταντίνου Καρανίκα.

Η αποζημίωση θα καταβληθεί σύμφωνα με τις διατάξεις του Ν.Δ. 797/1971 «περί αναγκαστικών απαλλοτριώσεων».

Η παραπάνω απόφαση του Κοινοτικού Συμβουλίου Αγίου Νικολάου επικυρώθηκε με την με αριθ. 11682/28.5.1984 απόφαση του Νομάρχη Ευβοίας.

Κατά της απόφασης αυτής επιτρέπεται σε κάθε ενδιαφερόμενο προσφυγή γιά παράβαση Νόμου, ενώπιον του Υπουργού Εσωτερικών, σε αποκλειστική προθεσμία 30 ημερών από τη δημοσίευση της παρούσης στην Εφημερίδα της Κυβερνήσεως.

Αγιος Νικόλαος, 10 Ιουνίου 1984

Ο Πρόεδρος
ΔΗΜΗΤΡΙΟΣ Β. ΠΑΤΤΑΣ

# ΠΟΛΕΟΔΟΜΙΑ

## ΑΠΟΦΑΣΕΙΣ

Αριθ. 12231/157 (3)

Τροποποίηση του σχεδίου της πόλης στον Δήμο Αθηνών με πεζοδρόμηση τμήματος της οδού Βερναδάκη από την οδό Κάλβου μέχρι την οδό Κεδρινού.

Ο ΝΟΜΑΡΧΗΣ ΔΙΑΜΕΡΙΣΜΑΤΟΣ ΑΘΗΝΩΝ

Έχοντας υπόψη:

1. Τον Ν. 3200/55 «Περί διοικητικής Αποκεντρώσεως»

2. Το Ν.Δ. 3620/56 «Περί συμπληρώσεως διατάξεων «περί Διοικητικής αποκεντρώσεως».

3. Τις διατάξεις του Ν.Δ. 1147/72 «Περί Διοικήσεως της Μείζονος Πρωτευούσης».

4. Τις διατάξεις του Β.Δ. 863/1960 όπως τροποποιήθηκε και συμπληρώθηκε μέχρι σήμερα και ειδικώτερα το υπ αριθ. 532/70 Ν. Δ/γμα και το σε συνέχεια αυτού Β. Δ/γμα 712/70 όπως τροποποιήθηκε με τα αριθμ. 677/71 και 198/78 Β. Δ/γματα.

5. Την αριθ. Λ7/13 - 1/11.12.1972 κοινή απόφαση των Υπουργών Εσωτερικών και Δημοσίων Έργων «περί οργανώσεως των παρά τη Νομαρχία Αττικής καιτοις Διαμερίσμασιν αυτής, Υπηρεσιών αρμοδιοτήτων Υπουργού Δ.Ε.»

6. Τον Α.Ν. 314/1968 «Περί παροχής στον Υπουργό Βορείου Ελλάδος και τούς Νομάρχες αρμοδιότητος σε θέματα εγκρίσεως επεκτάσεων κ.λπ. σχεδίων πόλεων και κωμών, ως ετροποποιήθη και συνεπληρώθη διά του αριθ. 1018/1971 Ν. Δ/τος.

7. Το Π.Δ. 910/77 «Περί οργανισμού του Υ.Δ.Ε.

8. Το Ν. 1032/11.3.1980 «Περί συστάσεως Υπουργείου Χωροταξίας Οικισμού και Περιβάλλοντος».

9. Το από 17.7.23 Ν.Δ. «Περί σχεδίου Πόλεων, Κωμών κ.λπ.

10. Το από 3.9.1929 Δ/γμα «Περί γενικού οικοδομικού κανονισμού του Κράτους (κεφαλ. II).

11. Το Ν. 947/79 «Περί οικιστικών περιοχών».

12. Την αριθ. 1/1961 εγκύκλιο του Προϊσταμένου της Υπηρεσίας Οικισμού του Υπουργείου Δημοσίων Έργων και τη συμπληρωματική της εγκύκλιο Ε8/1975 του Υφυπουργού Δ.Ε.

13. Τον Οικιστικό Νόμο 1337/83 του Υπουργείου Χωροταξίας, Οικισμού και Περιβάλλοντος.

14. Το Π.Δ. 443/83 (Φ.Ε.Κ. 165Α) «περί μεταβίβασης αρμοδιότητας στούς Νομάρχες έγκρισης τροποποιήσεως ρυμοτομικών σχεδίων και επιβολής προκηπίων.

15. Την αριθ. 6548/530/22.3.1984 απόφαση Νομάρχη Διαμερίσματος Αθηνών «Περί συγκρότησης Σ.Χ.Ο.Π. Διαμερίσματος Αθηνών».

16. Το με αριθμό Φ. 4732/16208/24.8.1983 έγγραφο του Οργανισμού Σχολικών Κτιρίων.

17. Την με αριθμό 1185/5.12.1983 Απόφαση του Δημοτικού Συμβουλίου της Αθήνας.

18. Την αριθμ. 10876/138 εισήγηση της Δ/νσεως Πολεοδομίας Διαμερίσματος Αθηνών πρός το Συμβούλιο Χωροταξίας Οικισμού και Περιβάλλοντος του Νομαρχιακού Διαμερίσματος Αθηνών.

19. Την αριθ. 12231/157 γνωμοδότηση του Συμβουλίου Χωροταξίας Οικισμού και Περιβάλλοντος Νομ/κού Διαμερίσματος Αθηνών που πάρθηκε στην 3η πράξη της 8ης συνεδρίασης στις 21.5.1984 που είναι υπέρ της τροποποίησης του σχεδίου του Δήμου της Αθήνας με πεζοδρόμηση τμήματος της οδού Βερναδάκη από την οδό Κάλβου μέχρι την οδό Κεδρινού και γιά τούς λόγους που αναφέρονται στην εισήγηση της Δ/νσης Πολεοδομίας και στην αριθ. 1185/83 Απόφαση του Δημοτικού Συμβουλίου του Δήμου της Αθήνας, αποφασίζουμε:

Εγκρίνουμε την τροποποίηση του σχεδίου του Δήμου της Αθήνας, με πεζοδρόμηση τμήματος της οδού Βερναδάκη από την οδό Κάλβου μέχρι την οδό Κεδρινού, όπως φαίνεται στο τοπογραφικό διάγραμμα που συνοδεύει την Απόφαση.

Αθήνα, 5 Ιουνίου 1984

Ο Νομάρχης
Θ. ΒΓΕΝΟΠΟΥΛΟΣ

ΝΟΜΑΡΧΙΑ ΑΤΤΙΚΗΣ
ΔΙΑΜΕΡΙΣΜΑ ΑΘΗΝΩΝ
Δ/ΝΣΗ ΠΟΛΕΟΔΟΜΙΑΣ

ΚΛΙΜΑΚΑ 1:500

ΟΔΟΣ ΚΕΔΡΙΝΟΥ
ΟΔΟΣ Δ. ΤΣΕΛΙΟΥ
ΟΔΟΣ ΒΕΡΝΑΡΔΑΚΗ πεζόδρομος
ΟΔΟΣ ΖΗΝΟ…ΑΝΗΣ
ΟΤ. 56 παρ. 79 Χώρος Σχολείου
ΟΤ 57 παρ. 79 Χώρος πρασ.
Χώρος πρασίν.

ΜΕ ΤΗΝ ΥΠ ΑΡΙΘ. 12231/157
ΑΠΟΦΑΣΗ ΤΟΥ κ. ΝΟΜΑΡΧΗ ΔΙΑΜ/ΤΟΣ ΑΘΗΝΩΝ
ΠΟΥ ΔΗΜΟΣΙΕΥΘΗΚΕ **ΣΤΟ ΥΠ' ΑΡΙΘ.**
**ΦΥΛΛΟ ΤΟΥ Δ' ΤΕΥΧΟΥΣ ΤΗΣ ΕΦΗΜΕΡΙΔΑΣ**
**ΤΗΣ ΚΥΒΕΡΝΗΣΕΩΣ**

Συνοδεύει την υπ αριθ 12231/157
Απόφαση του κ. Νομάρχη Διαμερίσματος Αθηνών

Αθήναι 5-6-84

Ο ΝΟΜΑΡΧΗΣ ΔΙΑΜΕΡΙΣΜΑΤΟΣ ΑΘΗΝΑΣ

Θ. ΒΓΕΝΟΠΟΥΛΟΣ



ΑΚΡΙΒΕΣ ΑΝΤΙΓΡΑΦΟΝ

Αριθ. 360810/576 (4)

Τροποποίηση του εγκεκριμένου ρυμοτομικού σχεδίου του Δήμου Αγ. Δημητρίου με διάνοιξη της οδού 'Ιωνος.

Ο ΝΟΜΑΡΧΗΣ ΔΙΑΜ/ΤΟΣ ΠΕΙΡΑΙΑ

'Εχοντας υπόψη :

1. Το Ν. Δ/γμα της 17 - 7/16.8.1923
2. Την παρ. 2 του άρθρ. 4 του Ν. 622/77
3. Το Π. Δ/γμα 443/2.11.83 (Φ.Ε.Κ. 165/Α/83)
4. Το Ν. Δ/γμα 1147/72 περί Διοικήσεως Μείζονος Πρωτευούσης
5. Τήν εγκύκλιο με αρ. Λ.7/13 - 1/17/11.12.1972
6. Το Π.Δ/γμα 910/77 περί οργανισμού Υ.Δ.Ε.
7. Τον Ν. 1032/80 περί Υ.Χ.Ο.Π.
8. Τούς Ν. 1232/82 και 1235/82
9. Την υπουργική απόφαση 7524/1151/83, Φ.Ε.Κ. 767/Β/83
10. Την με αρ. 111/81 απόφαση του Δημοτικού Συμβουλίου του Δήμου Αγ. Δημητρίου.
11. Την με αρ. 24/84 γνωμοδότηση του Ν.Σ.Χ.Ο.Π., αποφασίζουμε :

Τροποποιούμε το εγκεκριμένο ρυμοτομικό σχέδιο του Δήμου Αγ. Δημητρίου στο Ο.Τ. 1068 με την έγκριση της ιδιωτικής οδού 'Ιωνος όπως ειδικώτερα σημειώνεται με κόκκινη γραμμή στο διάγραμμα με κλίμ. 1 :500 που συνοδεύει την Απόφαση.

Η Απόφαση αυτή να δημοσιευθεί στην Εφημερίδα της Κυβερνήσεως.

Πειραιάς, 26 Απριλίου 1984

Ο Νομάρχης
Α. ΦΟΥΡΑΣ

ΔΗΜΟΣ ΑΓ.ΔΗΜΗΤΡΙΟΥ
ΚΛΙΜΑΚΑ 1:500
ΠΕΡΙΟΧΗ : 13

ΟΤ.1076
ΟΤ 1077
ΟΤ 1067
ΟΤ.1079
ΟΤ 1062
ΟΔΟΣ Ν. ΠΛΑΣΤΗΡΑ
ΟΤ.1072
ΟΤ.1069
ΟΔΟΣ ΑΧΙΛΛΕΩΣ
ΟΤ.1068
ΟΔΟΣ ΚΑΠΟΔΙΣΤΡΙΟΥ
ΟΤ.1067
ΟΤ.1063
ΟΔΟΣ ΚΟΡΑΗ
ΟΤ.1070
ΟΤ.1071
ΟΤ.1068α
ΟΤ.1064
ΟΤ.1002

360810/5768
ΑΝΑΓΝΩΡΙΣΗΣ ΤΗΣ ΙΔΙΩΤΙΚΗΣ
ΟΔΟΥ ΙΘΝΟΣ ΣΤΟ Ο.Τ. 1068
26-4-84
ΤΥΣ
Α. ΦΟΥΡΑΣ

Αριθ. 360812/578 (5)

Τροποποίηση του εγκεκριμένου ρυμοτομικού σχεδίου του Δήμου Γλυφάδας με χαρακτηρισμό τμήματος του Ο.Τ. 63Α σε χώρο ανέγερσης βρεφονηπιακού σταθμού.

Ο ΝΟΜΑΡΧΗΣ ΔΙΑΜΕΡΙΣΜΑΤΟΣ ΠΕΙΡΑΙΑ

Έχοντας υπόψη :

1. Το Ν. Δ/γμα της 17 - 7/16.8.1923
2. Την παρ. 2 του άρθρ. 4 του Ν. 622/77
3. Το Π. Δ/γμα 443/2.11.1983 (Φ.Ε.Κ. 165/Α/83)
4. Το Ν. Δ/γμα 1147/72 περί Διοικήσεως Μείζονος Πρωτευούσης.
5. Την εγκύκλιο με αρ. Λ. 7/13 - 1/17/11.12.1972
6. Το Π.Δ/γμα 910/77 περί οργανισμού Υ.Δ.Ε.
7. Τον Ν. 1032/80 περί Υ.Χ.Ο.Π.
8. Τούς Ν. 1232/82 και 1235/82
9. Την Υπουργική απόφαση 7524/1151/83, Φ.Ε.Κ. 767/Β/83
10. Την με αρ. 64/83 απόφαση του Δημοτικού Συμβουλίου του Δήμου Γλυφάδας.
11. Την με αρ. 26/84 γνωμοδότηση του Ν.Σ.Χ.Ο.Π., αποφασίζουμε :


Τροποποιούμε το εγκεκριμένο ρυμοτομικό σχέδιο του Δήμου Γλυφάδας στο Ο.Τ. 63Α με χαρακτηρισμό του τμήματος με στοιχεία (Α Β Γ Δ Ε Α) σε χώρο ανέγερσης βρεφονηπιακού σταθμού, όπως φαίνεται και στο διάγραμμα με κλίμ. 1 :500 που συνοδεύει την απόφαση.

Η Απόφαση αυτή να δημοσιευθεί στην Εφημερίδα της Κυβερνήσεως.

Πειραιάς, 26 Απριλίου 1984

Ο Νομάρχης
Α. ΦΟΥΡΑΣ

ΔΗΜΟΣ ΓΛΥΦΑΔΑΣ
ΤΟΠΟΓΡΑΦΙΚΟ ΔΙΑΓΡΑΜΜΑ
ΟΙΚΟΔΟΜΙΚΟΥ ΤΕΤΡ 63Α ΠΕΡΙΟΧΗ :4
ΚΛΙΜΑΚΑ 1:500

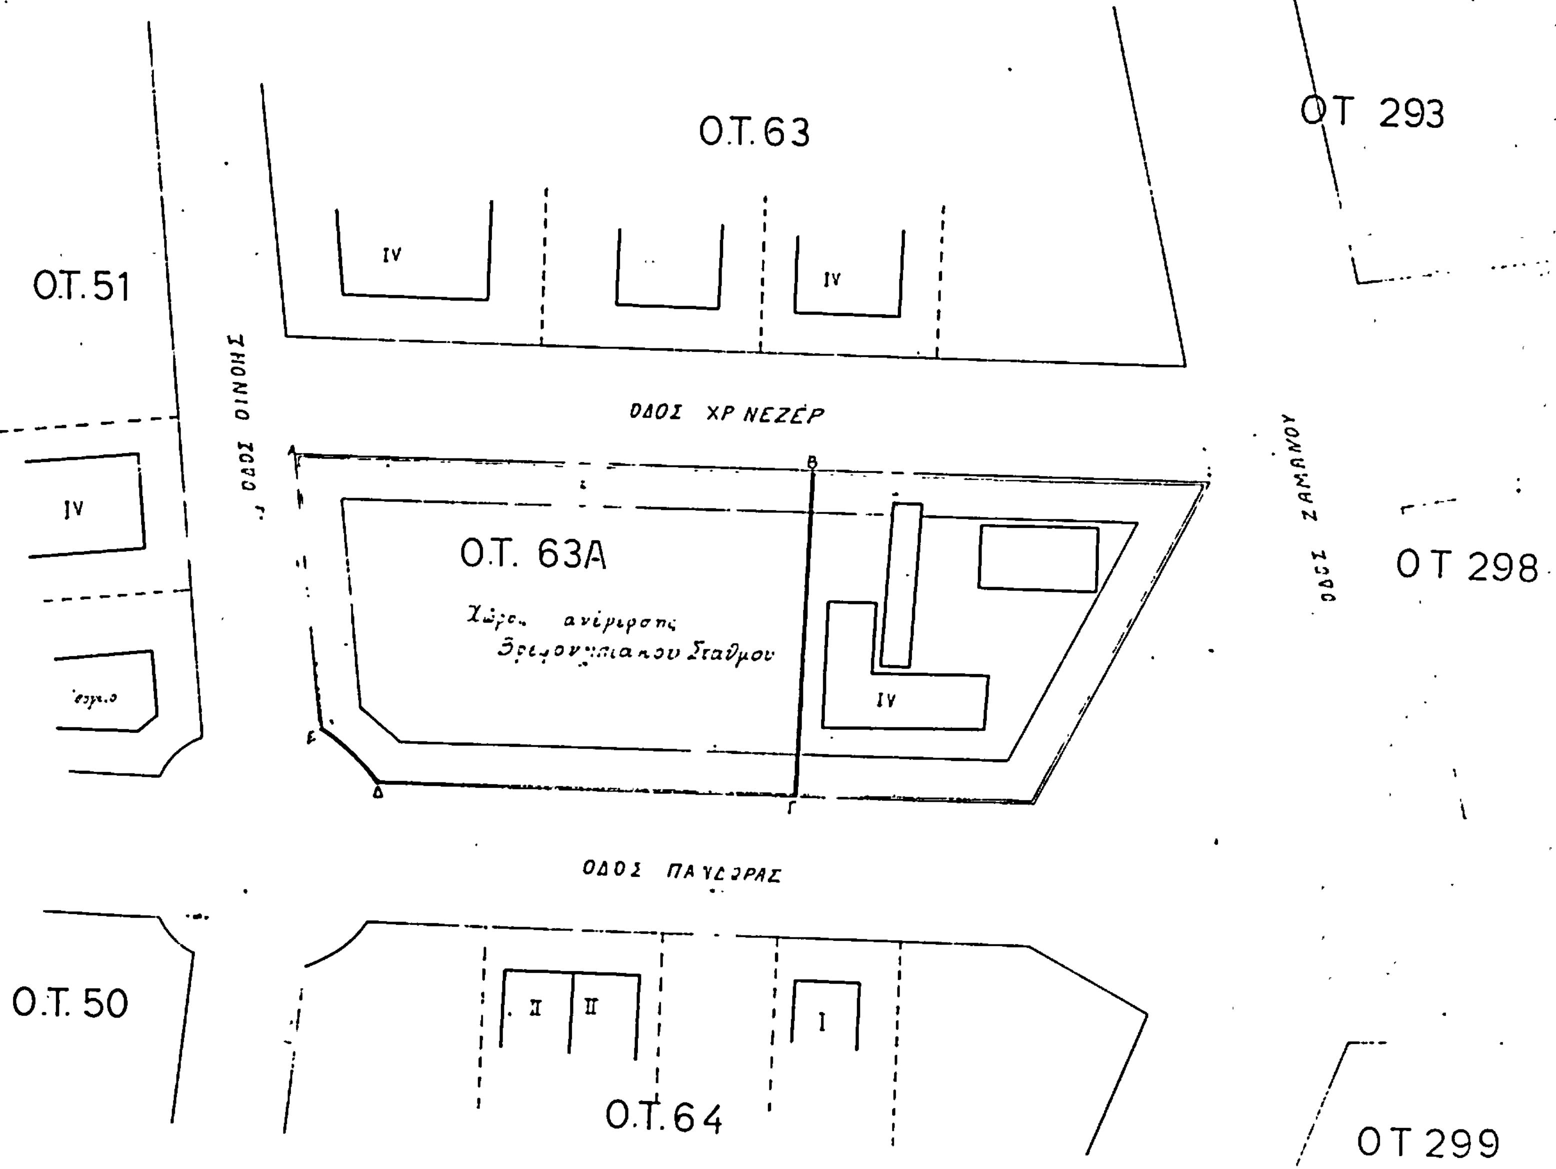

## ΑΝΑΚΟΙΝΩΣΕΙΣ

(6)

Ειδοποίηση της γενομένης παρακατάθεσης αποζημίωσης λόγω προσκύρωσης τμήματος οικοπέδου, που βρίσκεται στον συνοικισμό Αγ. Παύλου Θεσ/νίκης :

Περίληψη της 6082/1984 πράξης κατάθεσης γραμματίου σύστασης παρακαταθήκης της συμβολαιογράφου Θεσ/νίκης, Νίκης Ανδριανού.

Καταθέτης : Σουλτάνα συζ. Θεοδώρου Τουλιά, το γένος Ταπουλίδου, κάτοικος Θεσ/νίκης, Αμαλιάδας 2, συνοικισμός Αγ. Παύλου.

Υπέρ ού η Κατάθεση : Ελληνικού Δημόσιου (Διεύθυνση Γεωργίας).

Περιεχόμενο πράξης : Κατάθεση του Νο 335551/25.5. 1984 γραμμάτιου σύστασης παρακαταθήκης του υποκαταστήματος Ταμείου Παρακαταθηκών, και δανείων που βρίσκεται στην Θεσ/νίκη, με ποσό δρχ. ΙΙ.000 υπέρ του φερόμενου στην 4447/1981 πράξη τακτοποίησης ιδιοκτήτη Ελληνικού Δημόσιου, αποζημίωση που καθορίσθηκε με την 1342/1984 απόφαση του Μονομελούς Πρωτοδικείου Θεσ/νίκης που εκδόθηκε αφού έλαβε υπ όψη την πράξη 4447/1981 Π.Γ.Θ. επικυρωθείσα με την 31212/1981 απόφαση Νομαρχίας Θεσ/νίκης, γιά προσκύρωση τμήματος οικοπέδου με τα στοιχεία 1 - 2 - 3 - Ι εμβαδού 1,10 γιά το οποίο υπόχρεη είναι η καταθέτρια.

Θεσ/νίκη 15 Ιουνίου 1984

Ο Πληρεξούσιος Δικηγόρος

ΓΕΩΡΓΙΟΣ ΔΗΜ. ΜΠΙΜΠΑΣ

(Αριθ. δελτ. 10 Δημ. Ταμ. Αθ. 1247998/15.6.84)

ΑΠΟ ΤΟ ΕΘΝΙΚΟ ΤΥΠΟΓΡΑΦΕΙΟ